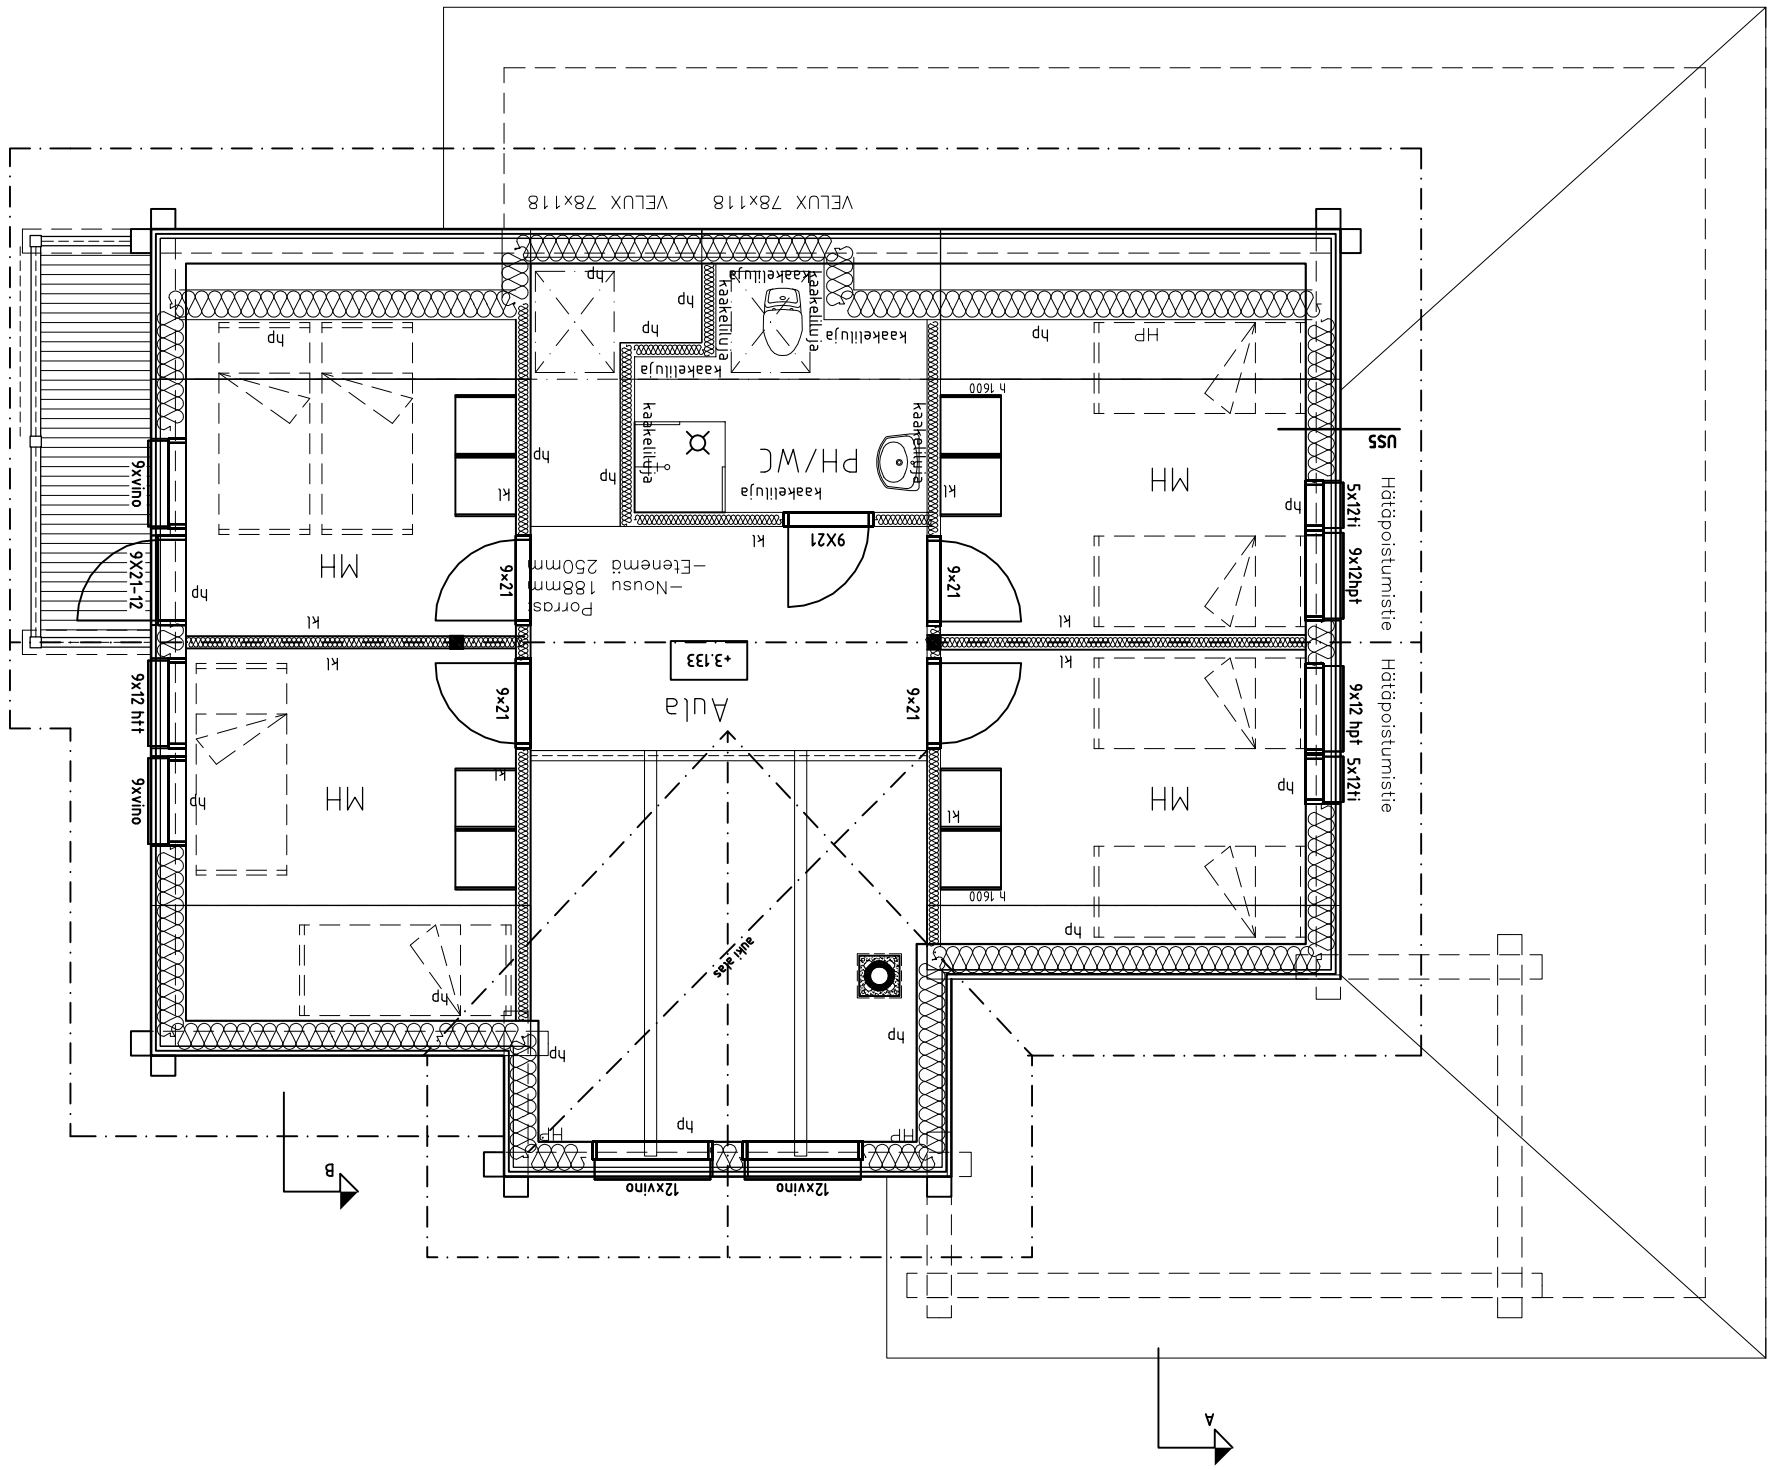
VELUX 78x118
VELUX 78x118
Hätäpoistumistie
Hätäpoistumistie
USS
5x12ti
9x12hpt
9x12 hpt
5x12ti
MH
MH
MH
MH
HP
HP
kaakelilluja
kaakelilluja
kaakelilluja
kaakelilluja
kaakelilluja
kaakelilluja
PH/WC
kaakelilluja
kaakelilluja
h 1600
h 1600
9X21
9x21
9x21
9x21
9x21
9x21-12
9x12 htt
9xvino
9xvino
Porras
-Nousu 188mm
-Eteneminä 250mm
+3.133
Aula
säde 14m
12xvino
12xvino
A
B